


РЕПУБЛИКА СРБИЈА  
 РЕПУБЛИЧКИ ГЕОДЕТСКИ ЗАВОД  
 Служба за катастар непокретности  
 Број 953-1/2008-34  
 Датум 12.06.2008  
МЕДВЕЂА

Катастарска општина МЕДВЕЂА  
 Број поседовног листа 45

Размера 1: 1000

## КОПИЈА ПЛАНА

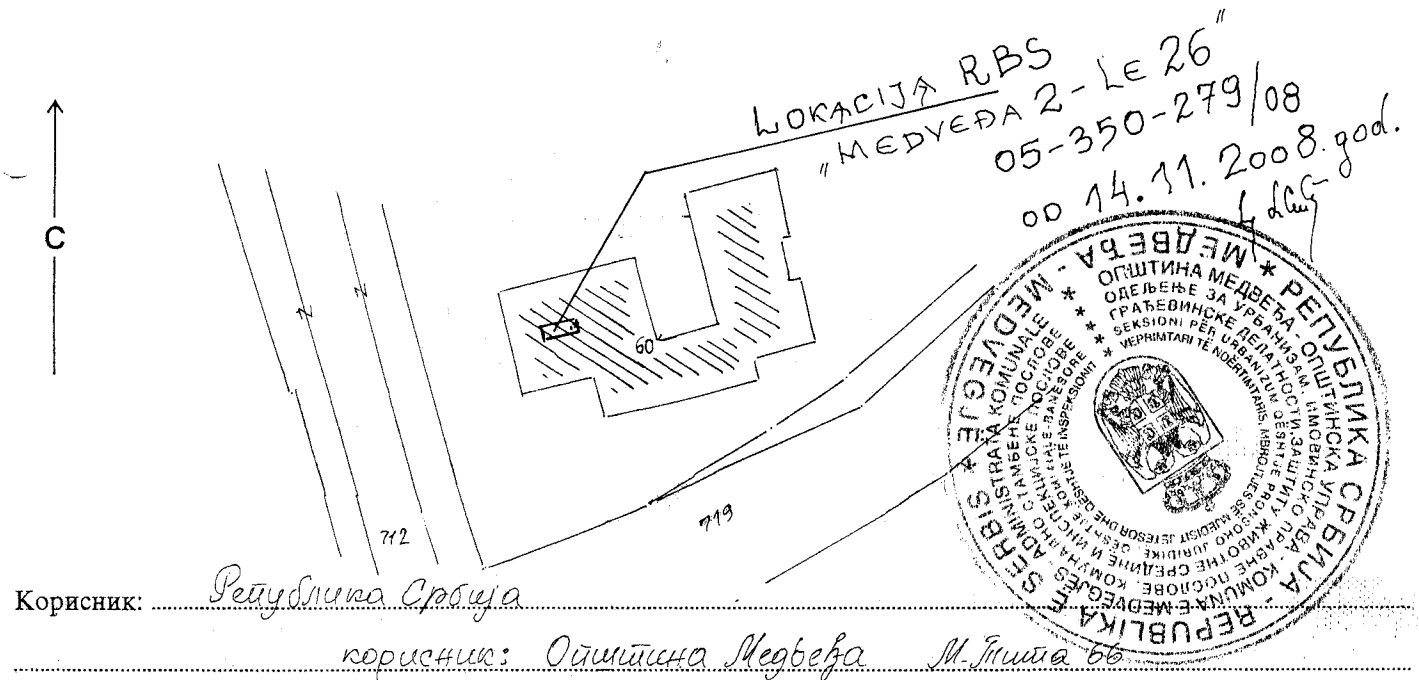

Број парцеле	Ознака	Култура	Класа	Потес - звано место	Површина		
					ха	а	м <sup>2</sup>
60		стамбена зграда	-	ул. М.Титова - територија		6	70
				укупно		6	70

Копија плана је верна радном оригиналу плана и последњем стању у сваком погледу.

Копирао Миле Петровић  
12.06.2008. год.  
 (датум)

Директор  
Борис Башић