



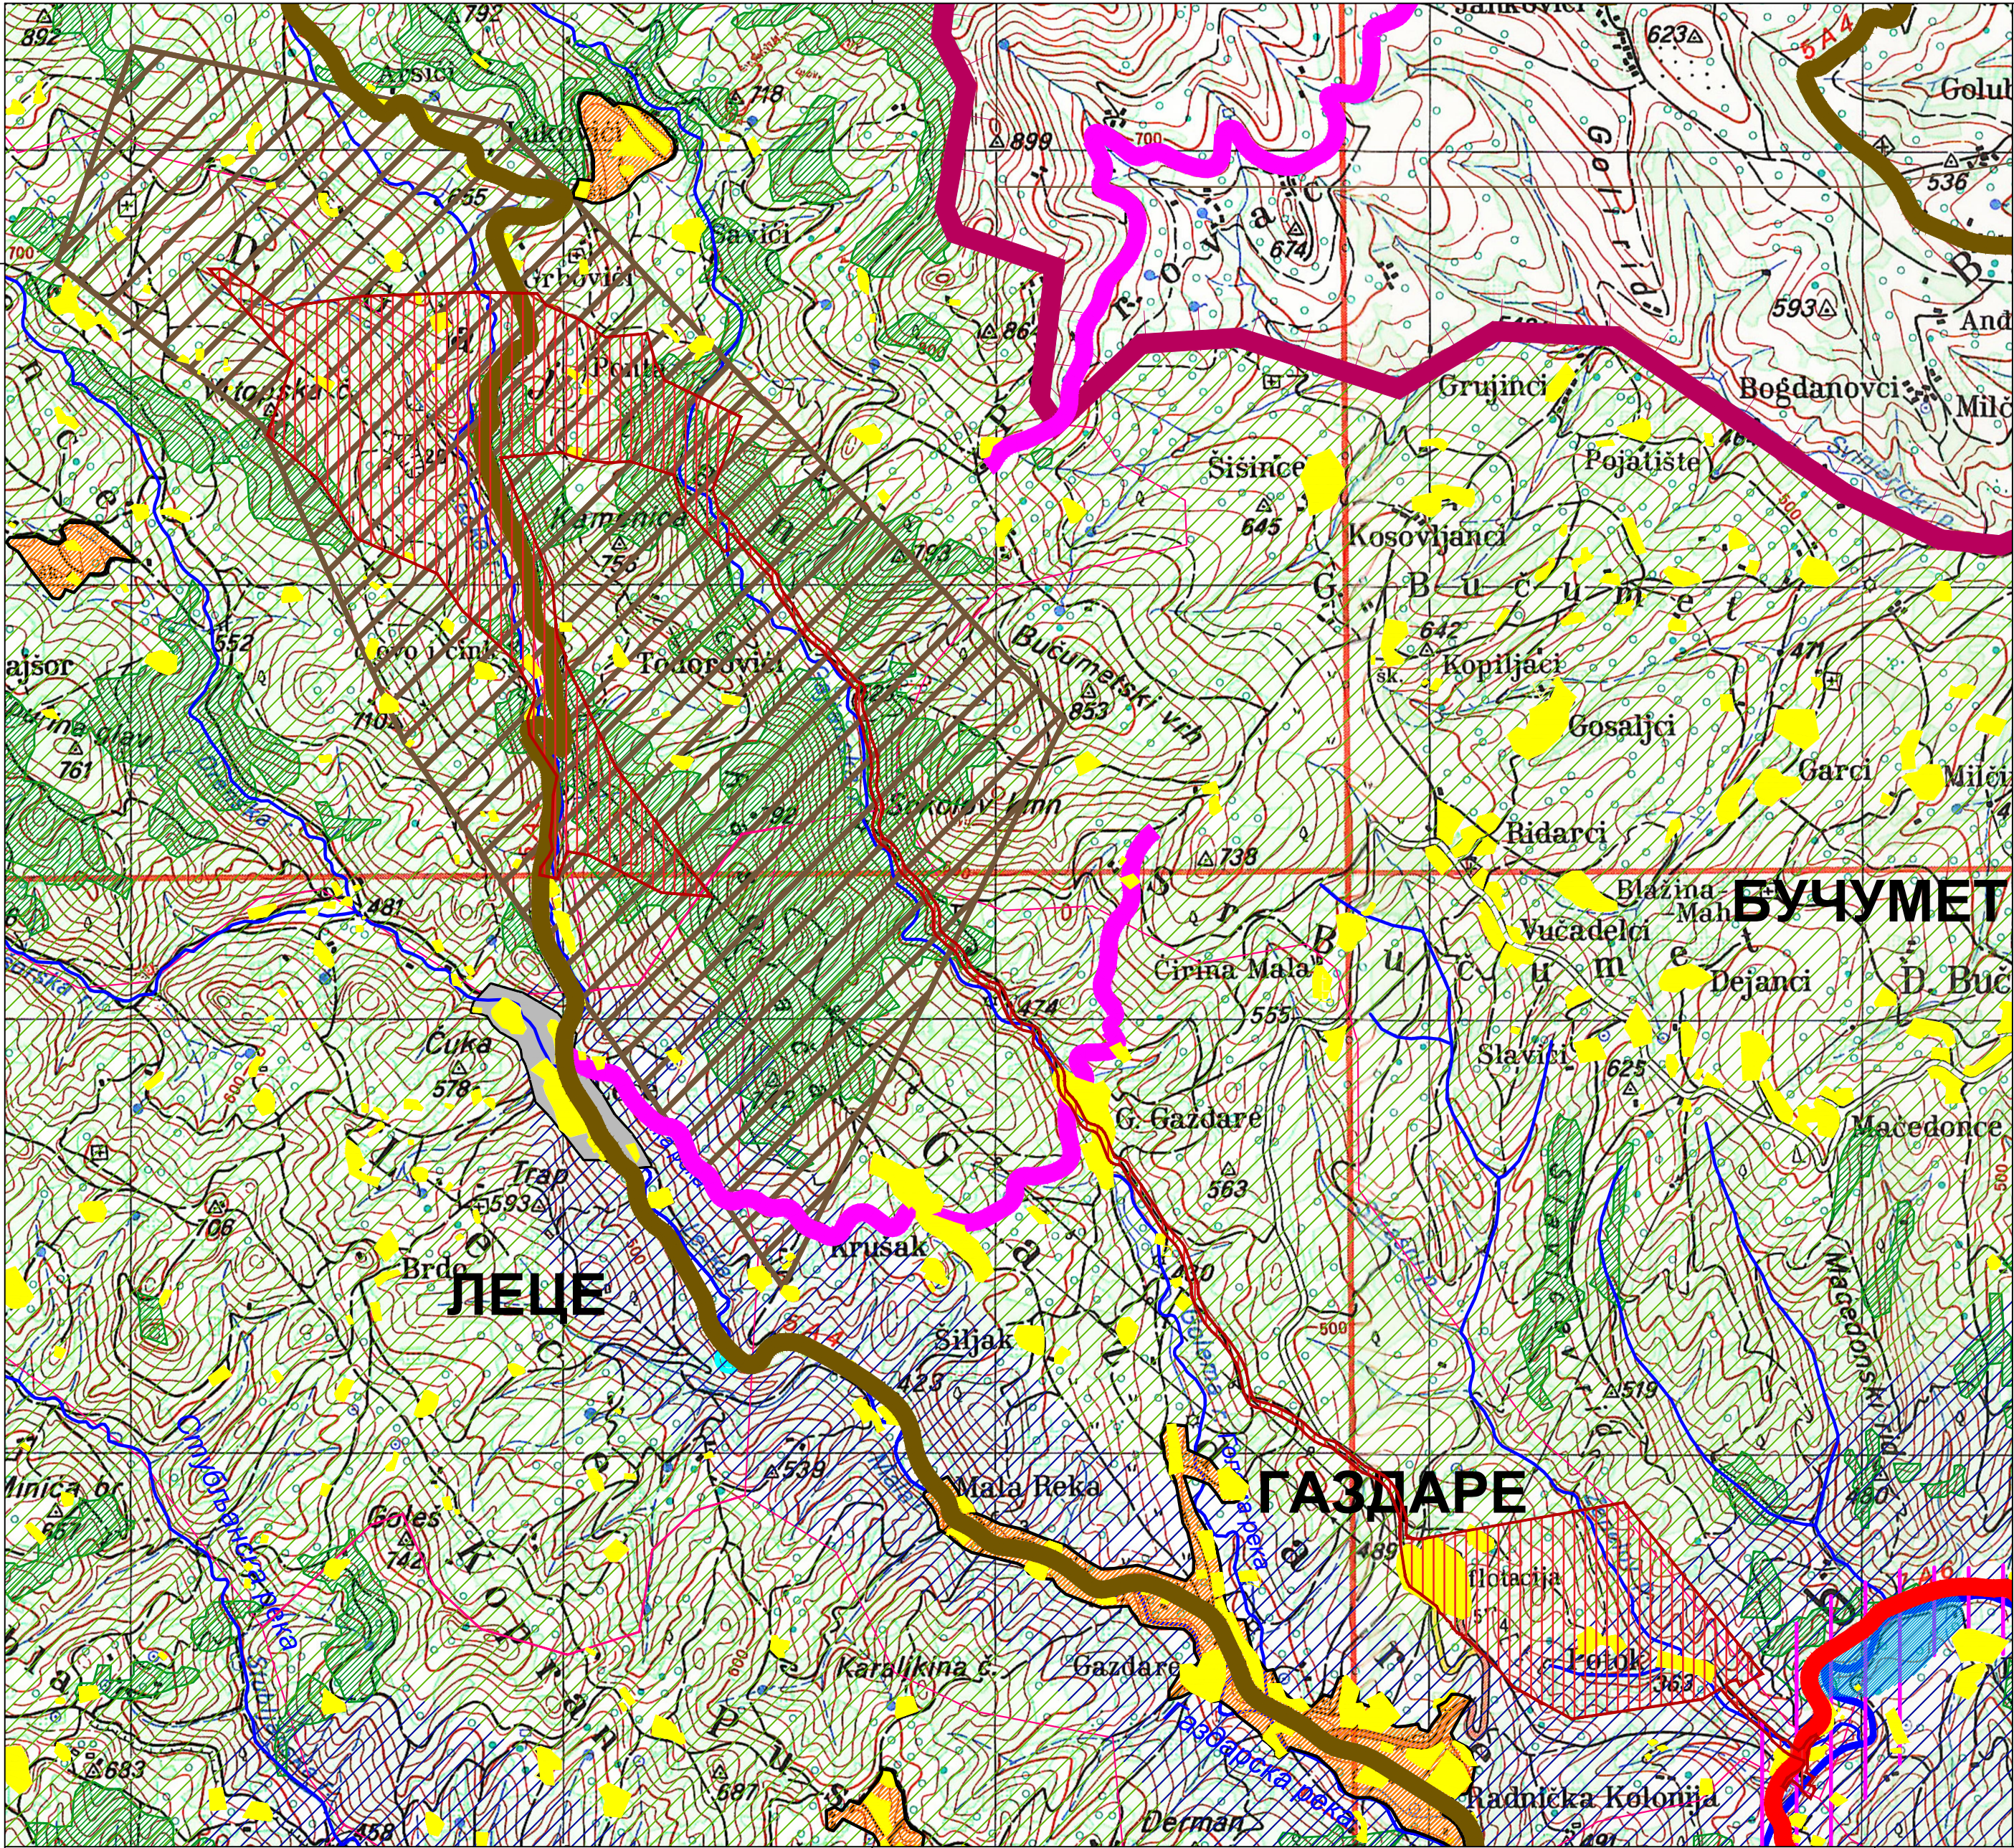

- ЛЕГЕНДА:
- ГРАНИЦЕ
- ГРАНИЦА АУТОНОМНЕ ПОКРАЈИНЕ
 - ГРАНИЦА ОПШТИНЕ
 - ГРАНИЦА КАТАСТАРСКИХ ОПШТИНА
 - ГРАНИЦА ПРОСТОРНОГ ПЛАНА ПОДРУЧЈА ПОСЕБНЕ НАМЕНЕ СЛИВНОГ ПОДРУЧЈА АКУМУЛАЦИЈЕ "КЉУЧ"
 - ГРАНИЦА ПЛАНА ГЕНЕРАЛНЕ РЕГУЛАЦИЈЕ
 - ОРИЕНТАЦИОНА ГРАНИЦА ГРАЂЕВИНСКОГ ПОДРУЧЈА ЦЕНТРА ЗАЈЕДНИЦЕ НАСЕЉА
 - ОРИЕНТАЦИОНА ГРАНИЦА ГРАЂЕВИНСКОГ ПОДРУЧЈА ОСТАЛИХ НАСЕЉА
- ГРАЂЕВИНСКО ЗЕМЉИШТЕ
- ИЗГРАЂЕНО ЗЕМЉИШТЕ
 - ЗЕМЉИШТЕ ПЛАНИРАНО ЗА ИЗГРАДЊУ
 - ПРИВРЕДНО РАДНЕ ЗОНЕ
 - ДРЖАВНИ ПУТ I РЕДА
 - ДРЖАВНИ ПУТ II РЕДА
 - ИЗГРАДЊА НЕПРОХОДНЕ ДЕОНИЦЕ ДРЖАВНОГ ПУТА
 - ИЗГРАДЊА ДРЖАВНОГ ПУТА II РЕДА
 - КОРИДОР УЛИЦЕ I РЕДА
- ПОЉОПРИВРЕДНО ЗЕМЉИШТЕ
- РАТАРСКИ РЕЈОН
 - СТОЧАРСКИ РЕЈОН
- ШУМСКО ЗЕМЉИШТЕ
- ПОСТОЈЕЋЕ ДРЖАВНЕ ШУМЕ
- ВОДНО ЗЕМЉИШТЕ
- РЕКА
 - МИНИ АКУМУЛАЦИЈЕ - РЕТЕНЗИЈЕ
- ЕКСПЛОАТАЦИОНО ПОЉЕ РУДНИК "ЛЕЦЕ"
- ЛОВИШТЕ
 - ВЕТРОПАРК

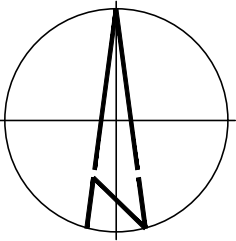

ГРАНИЦА ОБУХВАТА ПДР-а

Наручилац плана: Рудник Леце ДОО Шабач



Носилац израде плана: ОПШТИНСКА УПРАВА ОПШТИНЕ МЕДВЕЂА

Назив плана: ПЛАН ДЕТАЉНЕ РЕГУЛАЦИЈЕ РУДНИКА ЛЕЦЕ И ФЛОТАЦИЈЕ У ГАЗДАРУ

Назив листа: ИЗВОД ИЗ ПРОСТОРНОГ ПЛАНА ОПШТИНЕ МЕДВЕЂА РЕФ. КАРТА БР. 1 - НАМЕНА ПРОСТОРА

Број графичког прилога: П.1.1. | Размера: 1:25.000 | Датум: јул 2026. год.


ОДГОВОРНИ УРБАНИСТА: Мр Милена Станојевић, дипл.инж.арх. (лиценца број 200 1232 10)

УРБАНИСТИ: Мирјана Савић, маст.инж.грађ. (лиценца број 240И26921, 140И26821) Слободан Гроздановић, дипл.грађ.инж. (лиценца број 202123610)


ОБРАЂИВАЧ: ПЛАН УРБАН Д.О.О. НИШКА БАЊА Привредно друштво за архитектонску делатност и инжењеринг



ПРОСТОРНИ ПЛАН ОПШТИНЕ МЕДВЕЂА

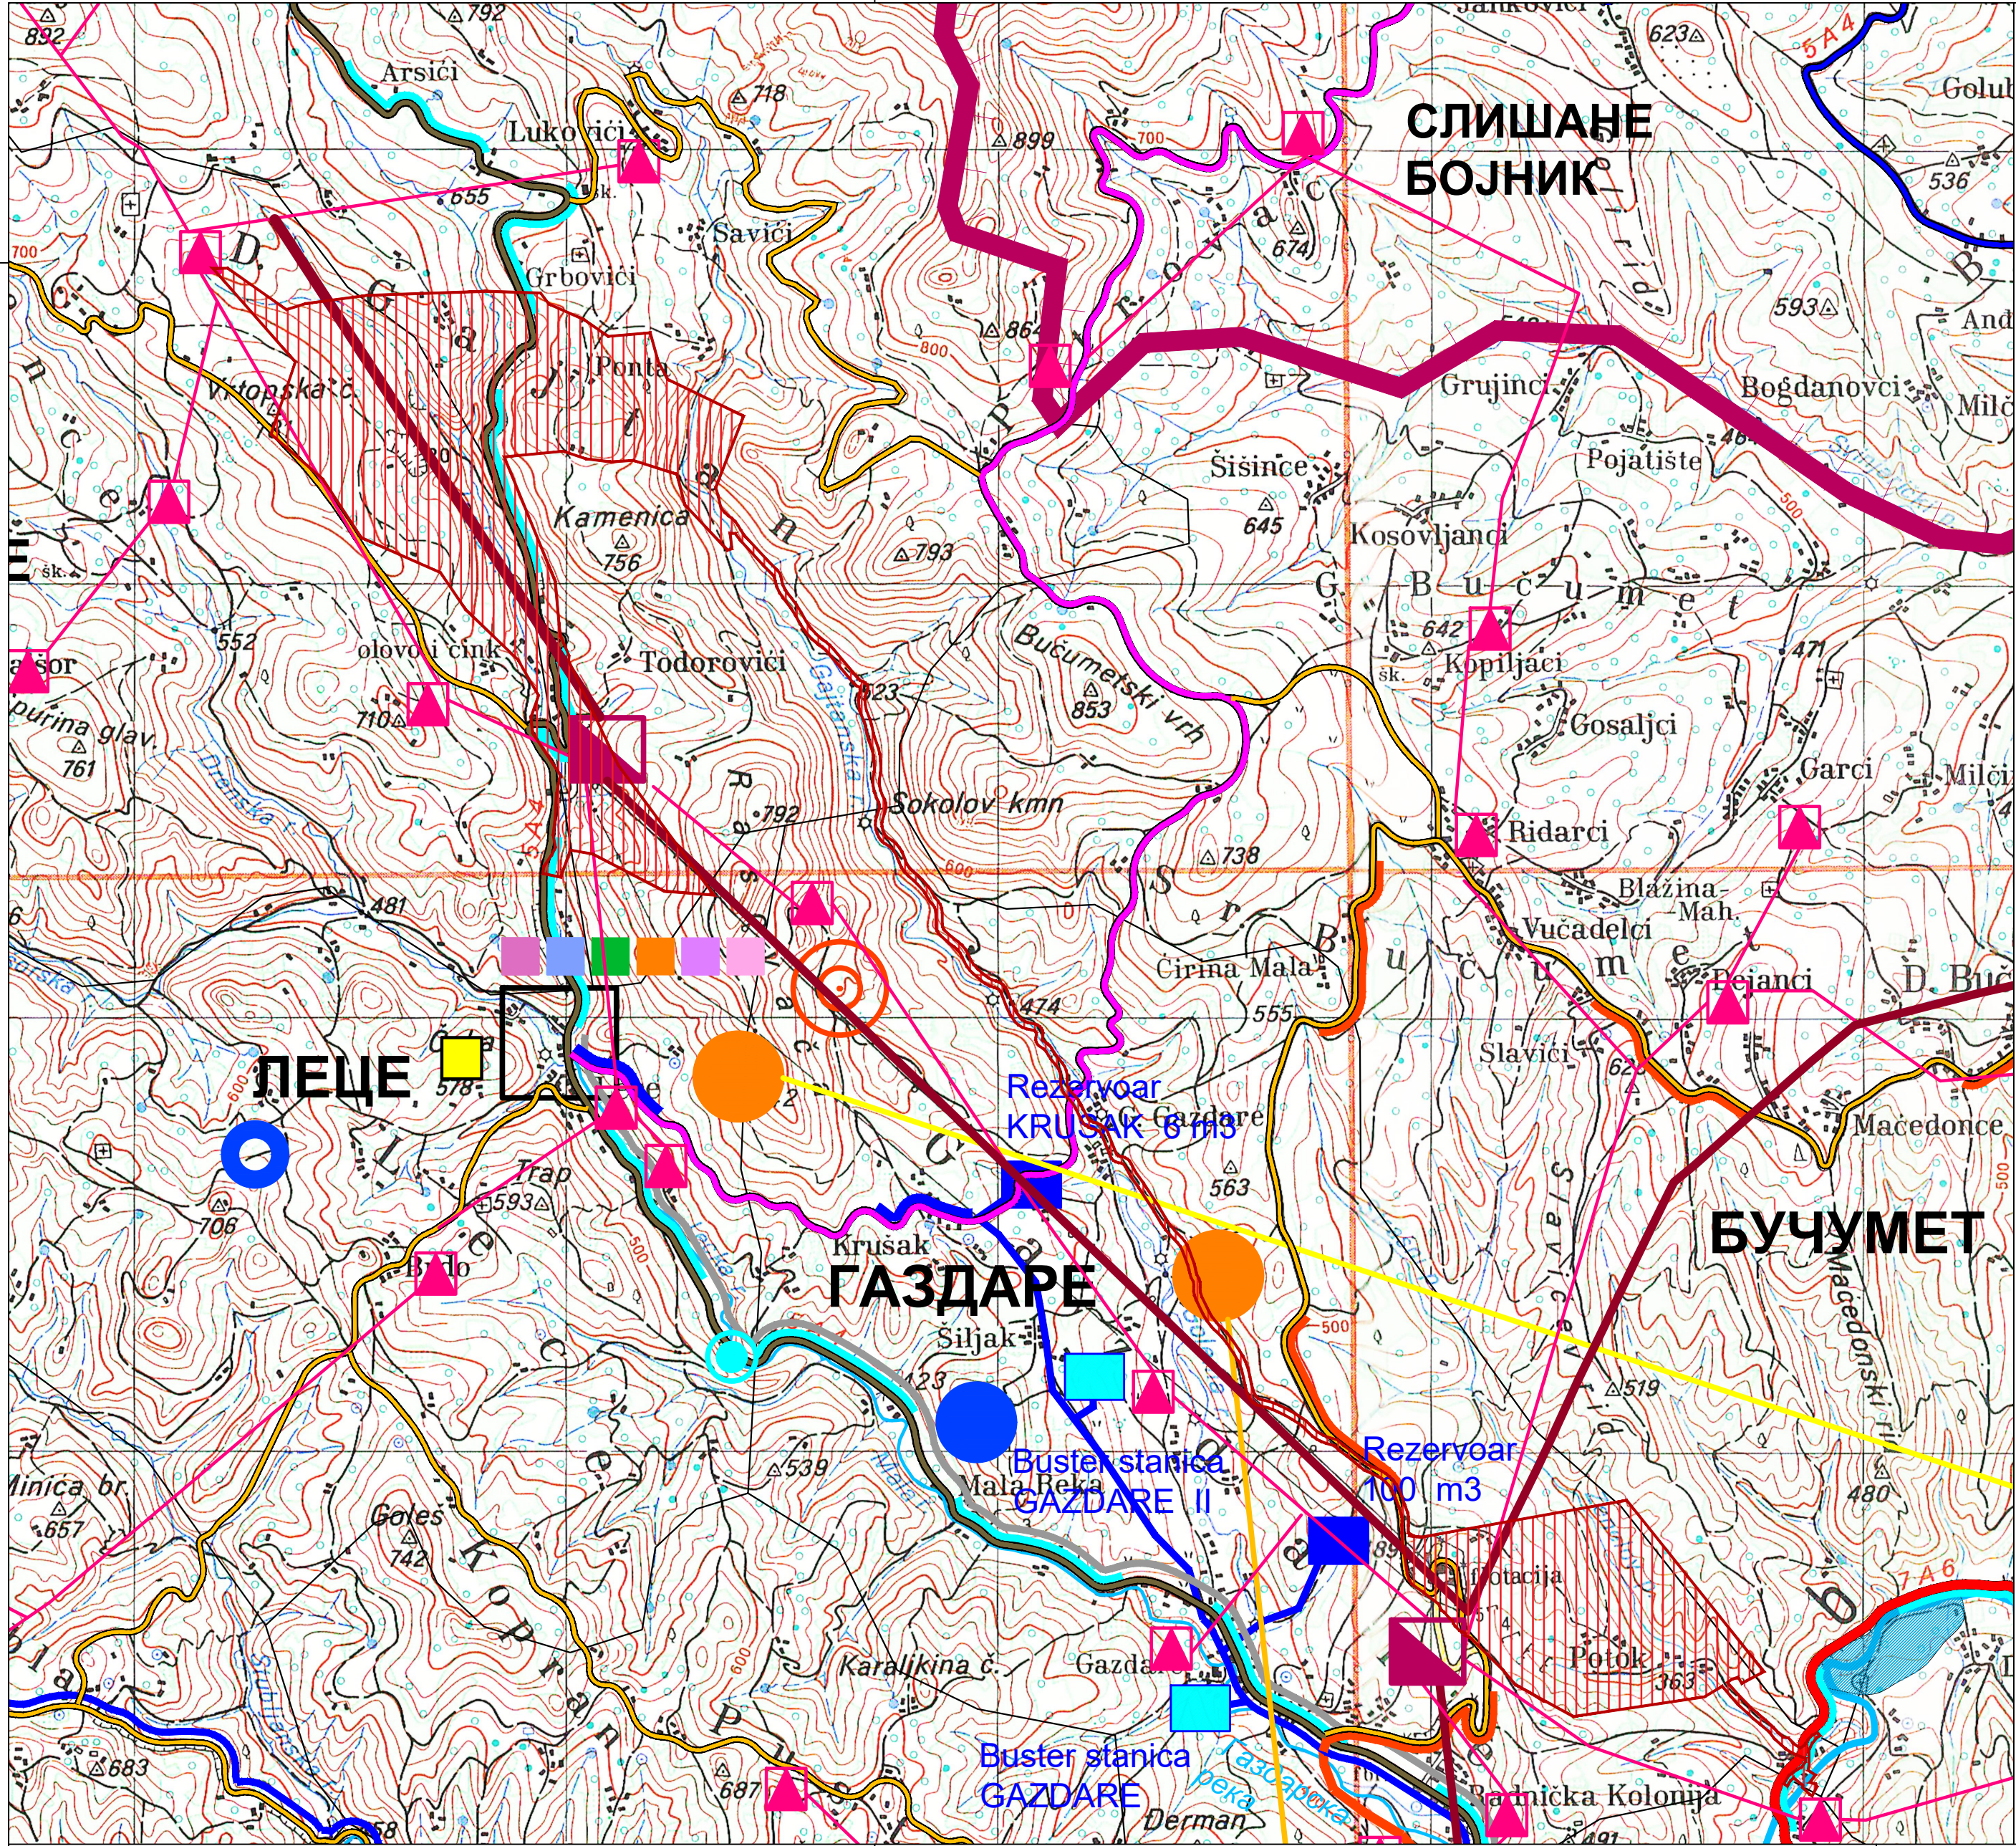

- ГРАНИЦЕ**
- ГРАНИЦА АУТОНОМНЕ ПОКРАЈИНЕ
 - ГРАНИЦА ОПШТИНЕ
 - ГРАНИЦА КАТАСТАРСКИХ ОПШТИНА
 - ГРАНИЦА ПРОСТОРНОГ ПЛАНА ПОДРУЧЈА ПОСЕБНЕ НАМЕНЕ СЛИВНОГ ПОДРУЧЈА АКУМУЛАЦИЈЕ "КЉУЧ"
- РЕКЕ**
- МРЕЖА НАСЕЉА
 - ОПШТИНСКИ ЦЕНТАР
 - ЦЕНТРИ ЗАЈЕДНИЦЕ НАСЕЉА
- ЈАВНЕ СЛУЖБЕ**
- МАТИЧНА ОСНОВНА ШКОЛА СА ФИСКУЛТУРНОМ САЛОМ
 - ЗДРАВСТВЕНА СТАНИЦА СА АПОТЕКОМ
 - ПРЕДШКОЛСКА УСТАНОВА
 - УСТАНОВА ЗА БРИГУ О СТАРИМ ЛИЦИМА
 - ДОМ КУЛТУРЕ СА БИБЛИОТЕКОМ
 - ТЕРЕН ЗА МАЛЕ СПОРТОВЕ
 - САОБРАЋАЈНА ИНФРАСТРУКТУРА
- ДРЖАВНИ ПУТ I РЕДА**
- ДРЖАВНИ ПУТ II РЕДА**
- ИЗГРАДЊА НЕПРОХОДНЕ ДЕОНИЦЕ ДРЖАВНОГ ПУТА**
- ИЗГРАДЊА ДРЖАВНОГ ПУТА II РЕДА**
- КОРИДОР УЛИЦЕ I РЕДА**
- ОПШТИНСКИ ПУТ**
- ПЛАНИРАНИ ОПШТИНСКИ ПУТ**
- БИЦИКЛИСТИЧКА ТРАСА/СТАЗА**
- ХИДРОТЕХНИЧКА ИНФРАСТРУКТУРА**
- НАСЕЉА СА ИЗГРАЂЕНОМ ЛОКАЛНОМ ВОДОВОДНОМ МРЕЖОМ**
- НАСЕЉА СА ИЗГРАЂЕНОМ ВОДОВОДНОМ МРЕЖОМ**
- НАСЕЉА СА ПРЕДВИЂЕНОМ ВОДОВОДНОМ МРЕЖОМ**
- ПОСТОЈЕЋА ВОДОВОДНА МРЕЖА**
- ПЛАНИРАНА ВОДОВОДНА МРЕЖА**
- МИНИ АКУМУЛАЦИЈЕ - РЕТЕНЗИЈЕ**
- ПОСТРОЈЕЊЕ ЗА ПРЕЧИШЋАВАЊЕ ПИТКЕ ВОДЕ**
- РЕЗЕРВОАР**
- БУСТЕР СТАНИЦА**
- ПОСТРОЈЕЊЕ ЗА ПРЕЧИШЋАВАЊЕ ОТПАДНИХ ВОДА**
- ПЛАНИРАНА КАНАЛИЗАЦИОНА ИНФРАСТРУКТУРА**
- ЕЛЕКТРОЕНЕРГЕТСКА ИНФРАСТРУКТУРА**
- ПОСТОЈЕЋИ ДАЛЕКОВОД 10 KV**
- ПОСТОЈЕЋИ ДАЛЕКОВОД 35 KV**
- ПЛАНИРАНИ ДАЛЕКОВОД 35 KV**
- ПЛАНИРАНИ ДАЛЕКОВОД 110 KV**
- ПОСТОЈЕЋА ТРАФОСТАНИЦА 10/0,4 KV**
- ПОСТОЈЕЋА ТРАФОСТАНИЦА 35/10 KV**
- ПЛАНИРАНА ТРАФОСТАНИЦА 110/35 KV**
- ВЕТРОПАРК**
- МИНИ ХИДРОЕЛЕКТРАНЕ**
- ТЕЛЕКОМУНИКАЦИОНА ИНФРАСТРУКТУРА**
- РЕПЕТИТОРИ РТС-а**
- АТЦ - ПОСТОЈЕЋА**
- ИС - ПОСТОЈЕЋИ**
- ИС - ПЛАНИРАНИ**
- ОПТИЧКИ КАБЛ ПОСТОЈЕЋИ**
- ПЛАНИРАНИ ОПТИЧКИ КАБЛ**
- БАКАРНИ КАБЛ - ПОСТОЈЕЋИ**
- РР ВЕЗЕ - ПОСТОЈЕЋЕ**
- ПОШТАНСКА ЈЕДИНИЦА - ПОСТОЈЕЋА**
- ЕНЕРГЕТСКА ИНФРАСТРУКТУРА**
- КОРИДОР ПЛАНИРАНОГ ГАСОВОДА**
- ТОПЛОВОД**

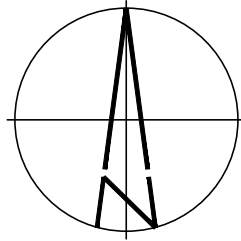

ГРАНИЦА ОБУХВАТА ПДР-а

Наручилац плана: Рудник Леце
ДОО Шабач

Носилац израде плана: ОПШТИНСКА УПРАВА ОПШТИНЕ МЕДВЕЂА

Назив плана: **ПЛАН ДЕТАЉНЕ РЕГУЛАЦИЈЕ РУДНИКА ЛЕЦЕ И ФЛОТАЦИЈЕ У ГАЗДАРУ**

Назив листа: **ИЗВОД ИЗ ПРОСТОРНОГ ПЛАНА ОПШТИНЕ МЕДВЕЂА - РЕФ. КАРТА БР. 2 - МРЕЖА НАСЕЉА И ИНФРАСТРУКТУРНИ СИСТЕМИ**


Број графичког прилога: **П.1.2.** | Размера: **1:25.000** | Датум: **јул 2026. год.**

ОДГОВОРНИ УРБАНИСТА: **Мр Милена Станојевић, дипл.инж.арх.**
(лиценца број 200 1232 10)

УРБАНИСТИ: **Мирјана Савић, маст.инж.грађ. (лиценца број 240И26921, 140И26821)**
Слободан Гроздановић, дипл.грађ.инж. (лиценца број 202123610)


ОБРАЂИВАЧ: **ПЛАН УРБАН Д.О.О. НИШКА БАЊА**
Привредно друштво за архитектонску делатност и инжењеринг



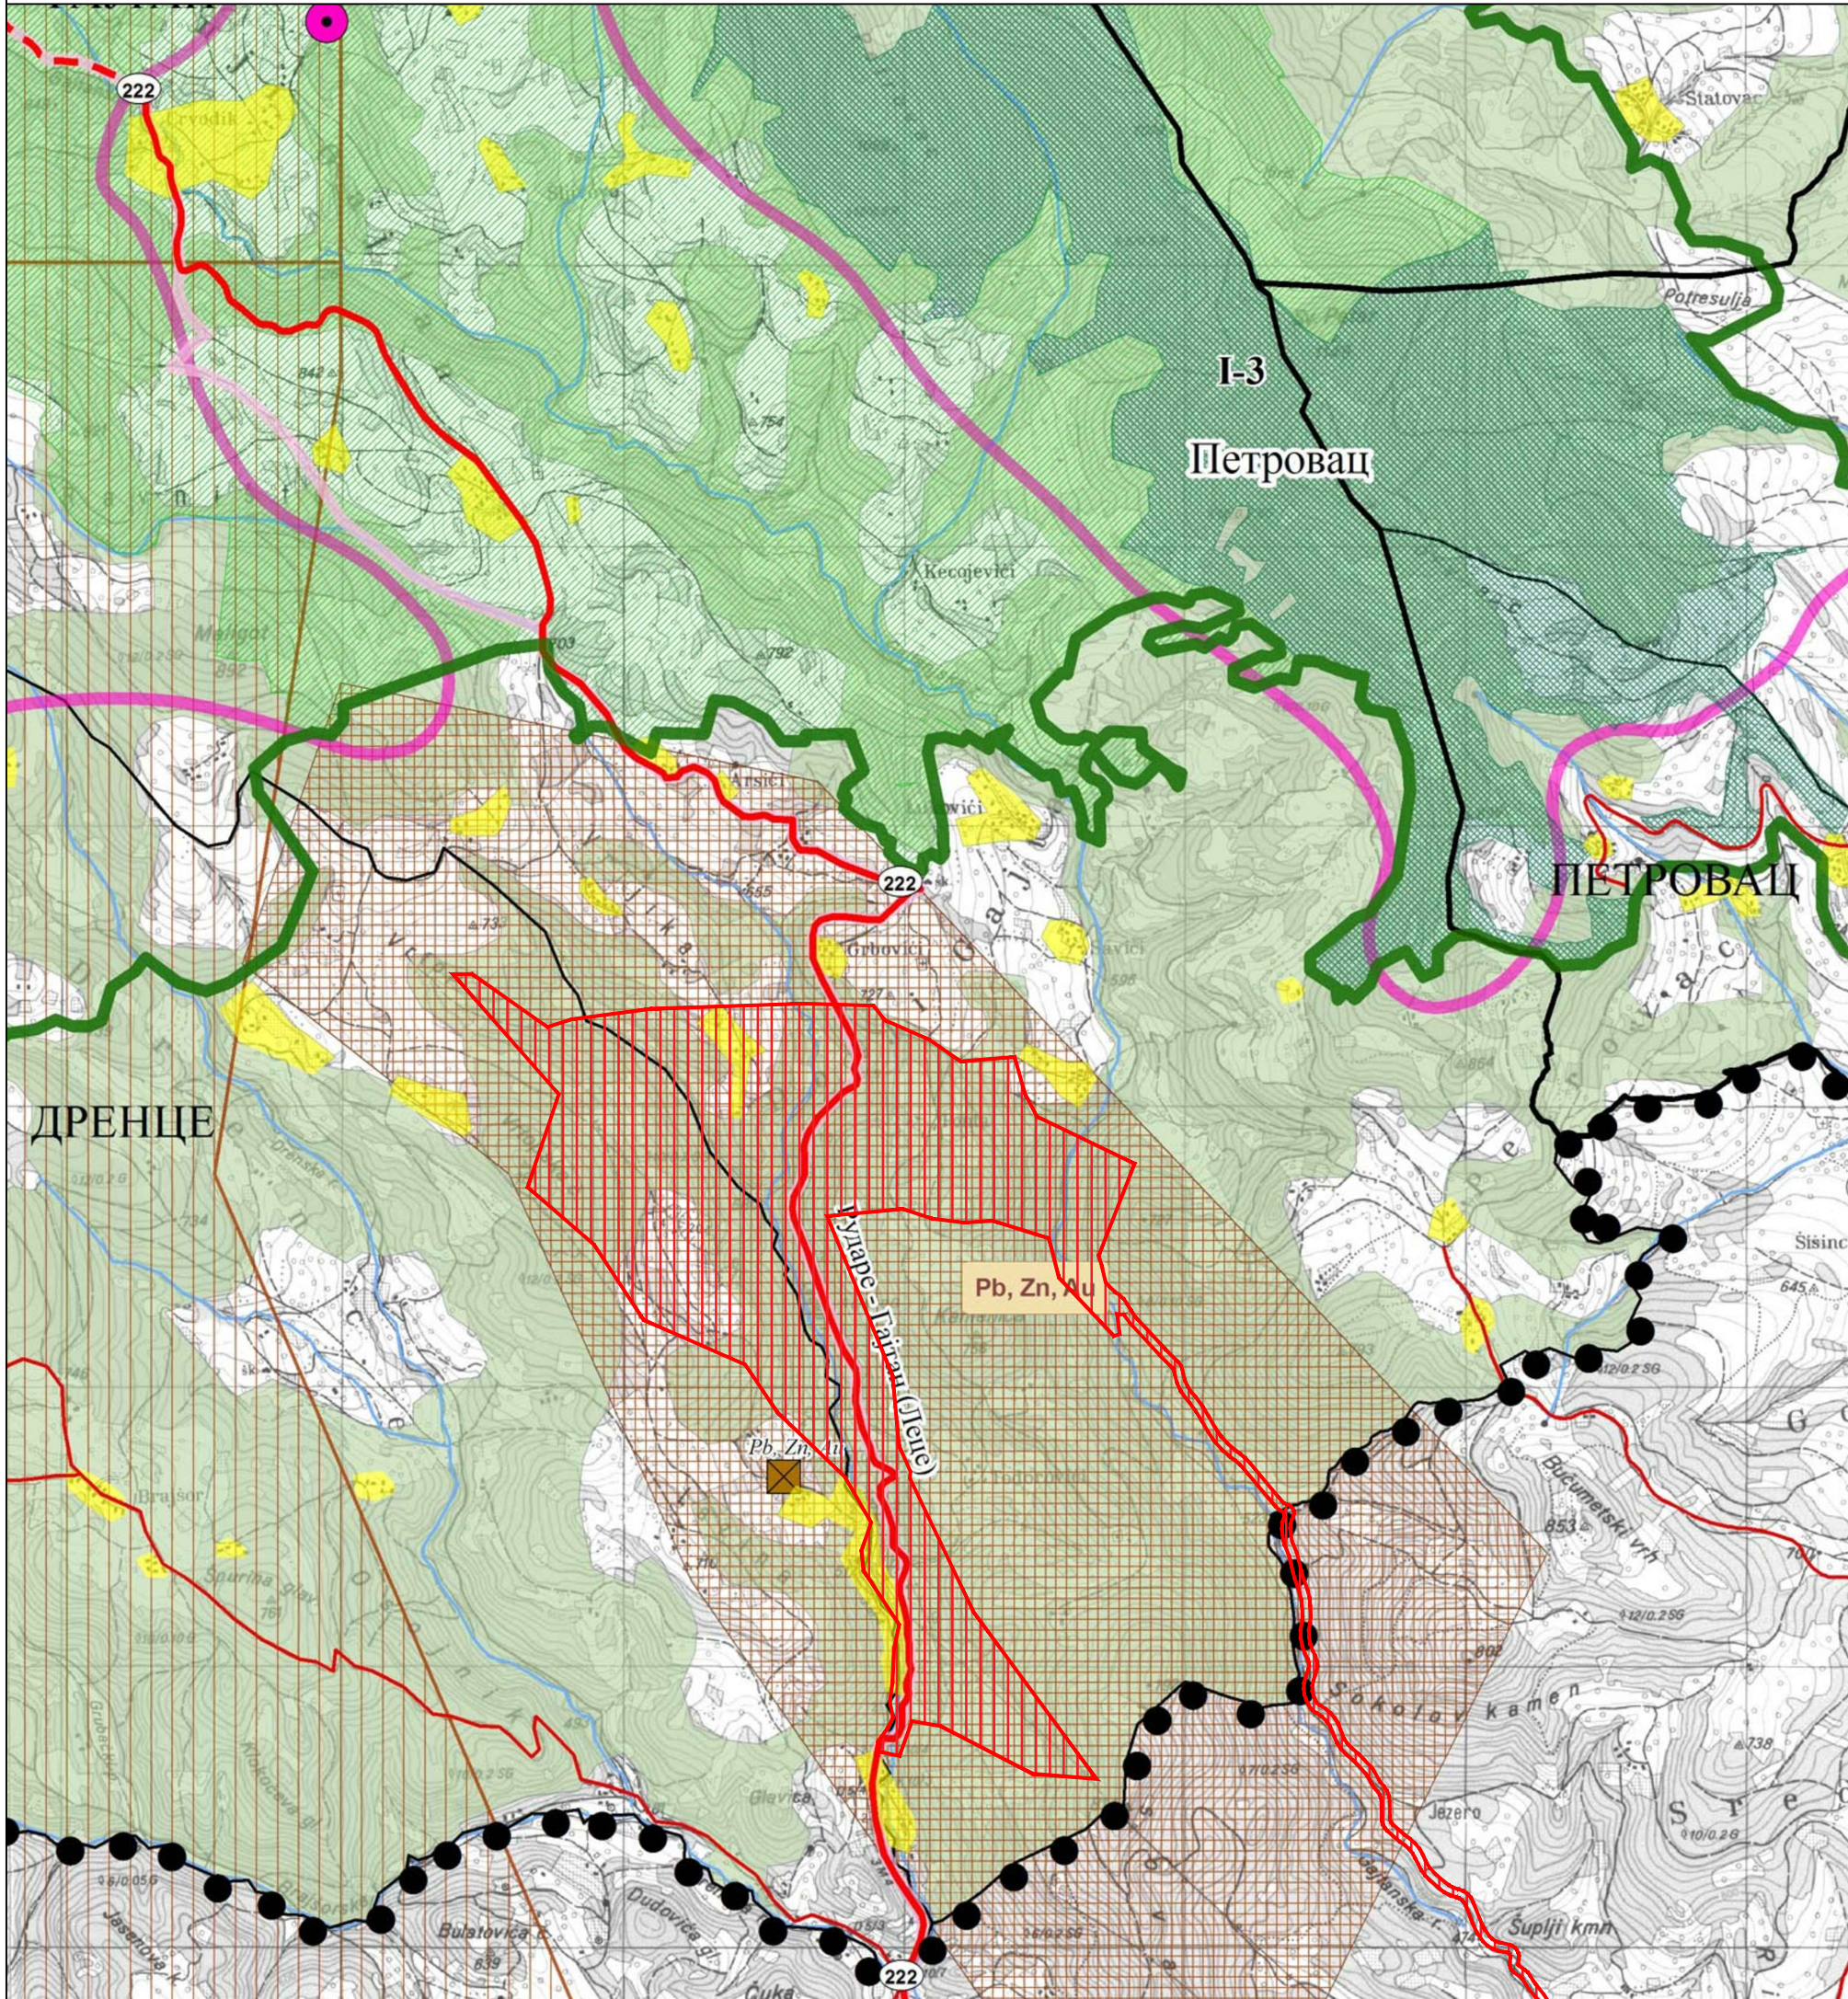

ЛЕГЕНДА

- Граница подручја Плана
- Граница округа
- Граница општина
- Граница К.О.
- Постојеће коришћење земљишта
 - Оквирна граница постојећег грађевинског подручја
 - Постојеће пољопривредно земљиште
 - Постојеће шуме и шумско земљиште
 - Водене површине
 - Водотоци
- Заштита природе
 - Заштићено подручје "Радан"
 - Споменик природе "Ђавоља варош"
- Режими заштите природе
 - Зона са режимом заштите I степена
 - Зона са режимом заштите II степена
 - Зона са режимом заштите III степена
 - Споменик природе
 - Значајни видиковац
 - Ловно-узгојни центар крупне дивљачи
- Заштита културних добара (КД)
 - НКД од изузетног значаја "Царичин град"
- Саобраћај
 - Постојећи државни пут I реда
 - Постојећи државни пут II реда
 - Планирани државни пут II реда
 - Измештање постојећег државног пута II реда
 - Постојећи општински пут
 - Планирани општински пут
 - Постојећа железничка пруга
- Минералне сировине
 - Истраживање минералних сировина
 - Експлоатација минералних сировина
 - Експлоатација Pb, Zn и племенитих метала
- Специјална намена
 - Објекат специјалне намене
- Планирани садржаји у функцији туризма и скијалишта
 - Зона целогодишњих туристичких активности

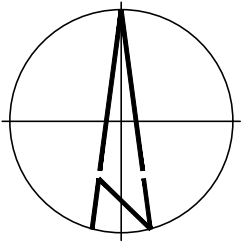

ДЕО ОБУХВАТА ПЛАНА ДЕТАЉНЕ РЕГУЛАЦИЈЕ

Наручилац плана:
Рудник Леце
ДОО Шабач



Носилац израде плана:
ОПШТИНСКА УПРАВА ОПШТИНЕ МЕДВЕЂА

Назив плана:
**ПЛАН ДЕТАЉНЕ РЕГУЛАЦИЈЕ РУДНИКА ЛЕЦЕ
И ФЛОТАЦИЈЕ У ГАЗДАРУ**

Назив листа:
**ИЗВОД ИЗ ПРОСТОРНОГ ПЛАНА ПОДРУЧЈА
ПОСЕБНЕ НАМЕНЕ РАДАН ПЛАНИНЕ
РЕФ. КАРТА БР. 1 - ПОСЕБНА НАМЕНА ПРОСТОРА**


Број графичког прилога: **П.2.1.** | Размера: **1:25.000** | Датум: **јул 2026. год.**

ОДГОВОРНИ УРБАНИСТА:
Мр Милена Станојевић, дипл.инж.арх.
(лиценца број 200 1232 10)


УРБАНИСТИ:
Мирјана Савић, маст.инж.грађ. (лиценца број 240И26921, 140И26821)
Слободан Гроздановић, дипл.грађ.инж. (лиценца број 202123610)

ОБРАЂИВАЧ:
ПЛАН УРБАН Д.О.О. НИШКА БАЊА
Привредно друштво за архитектонску делатност и инжењеринг



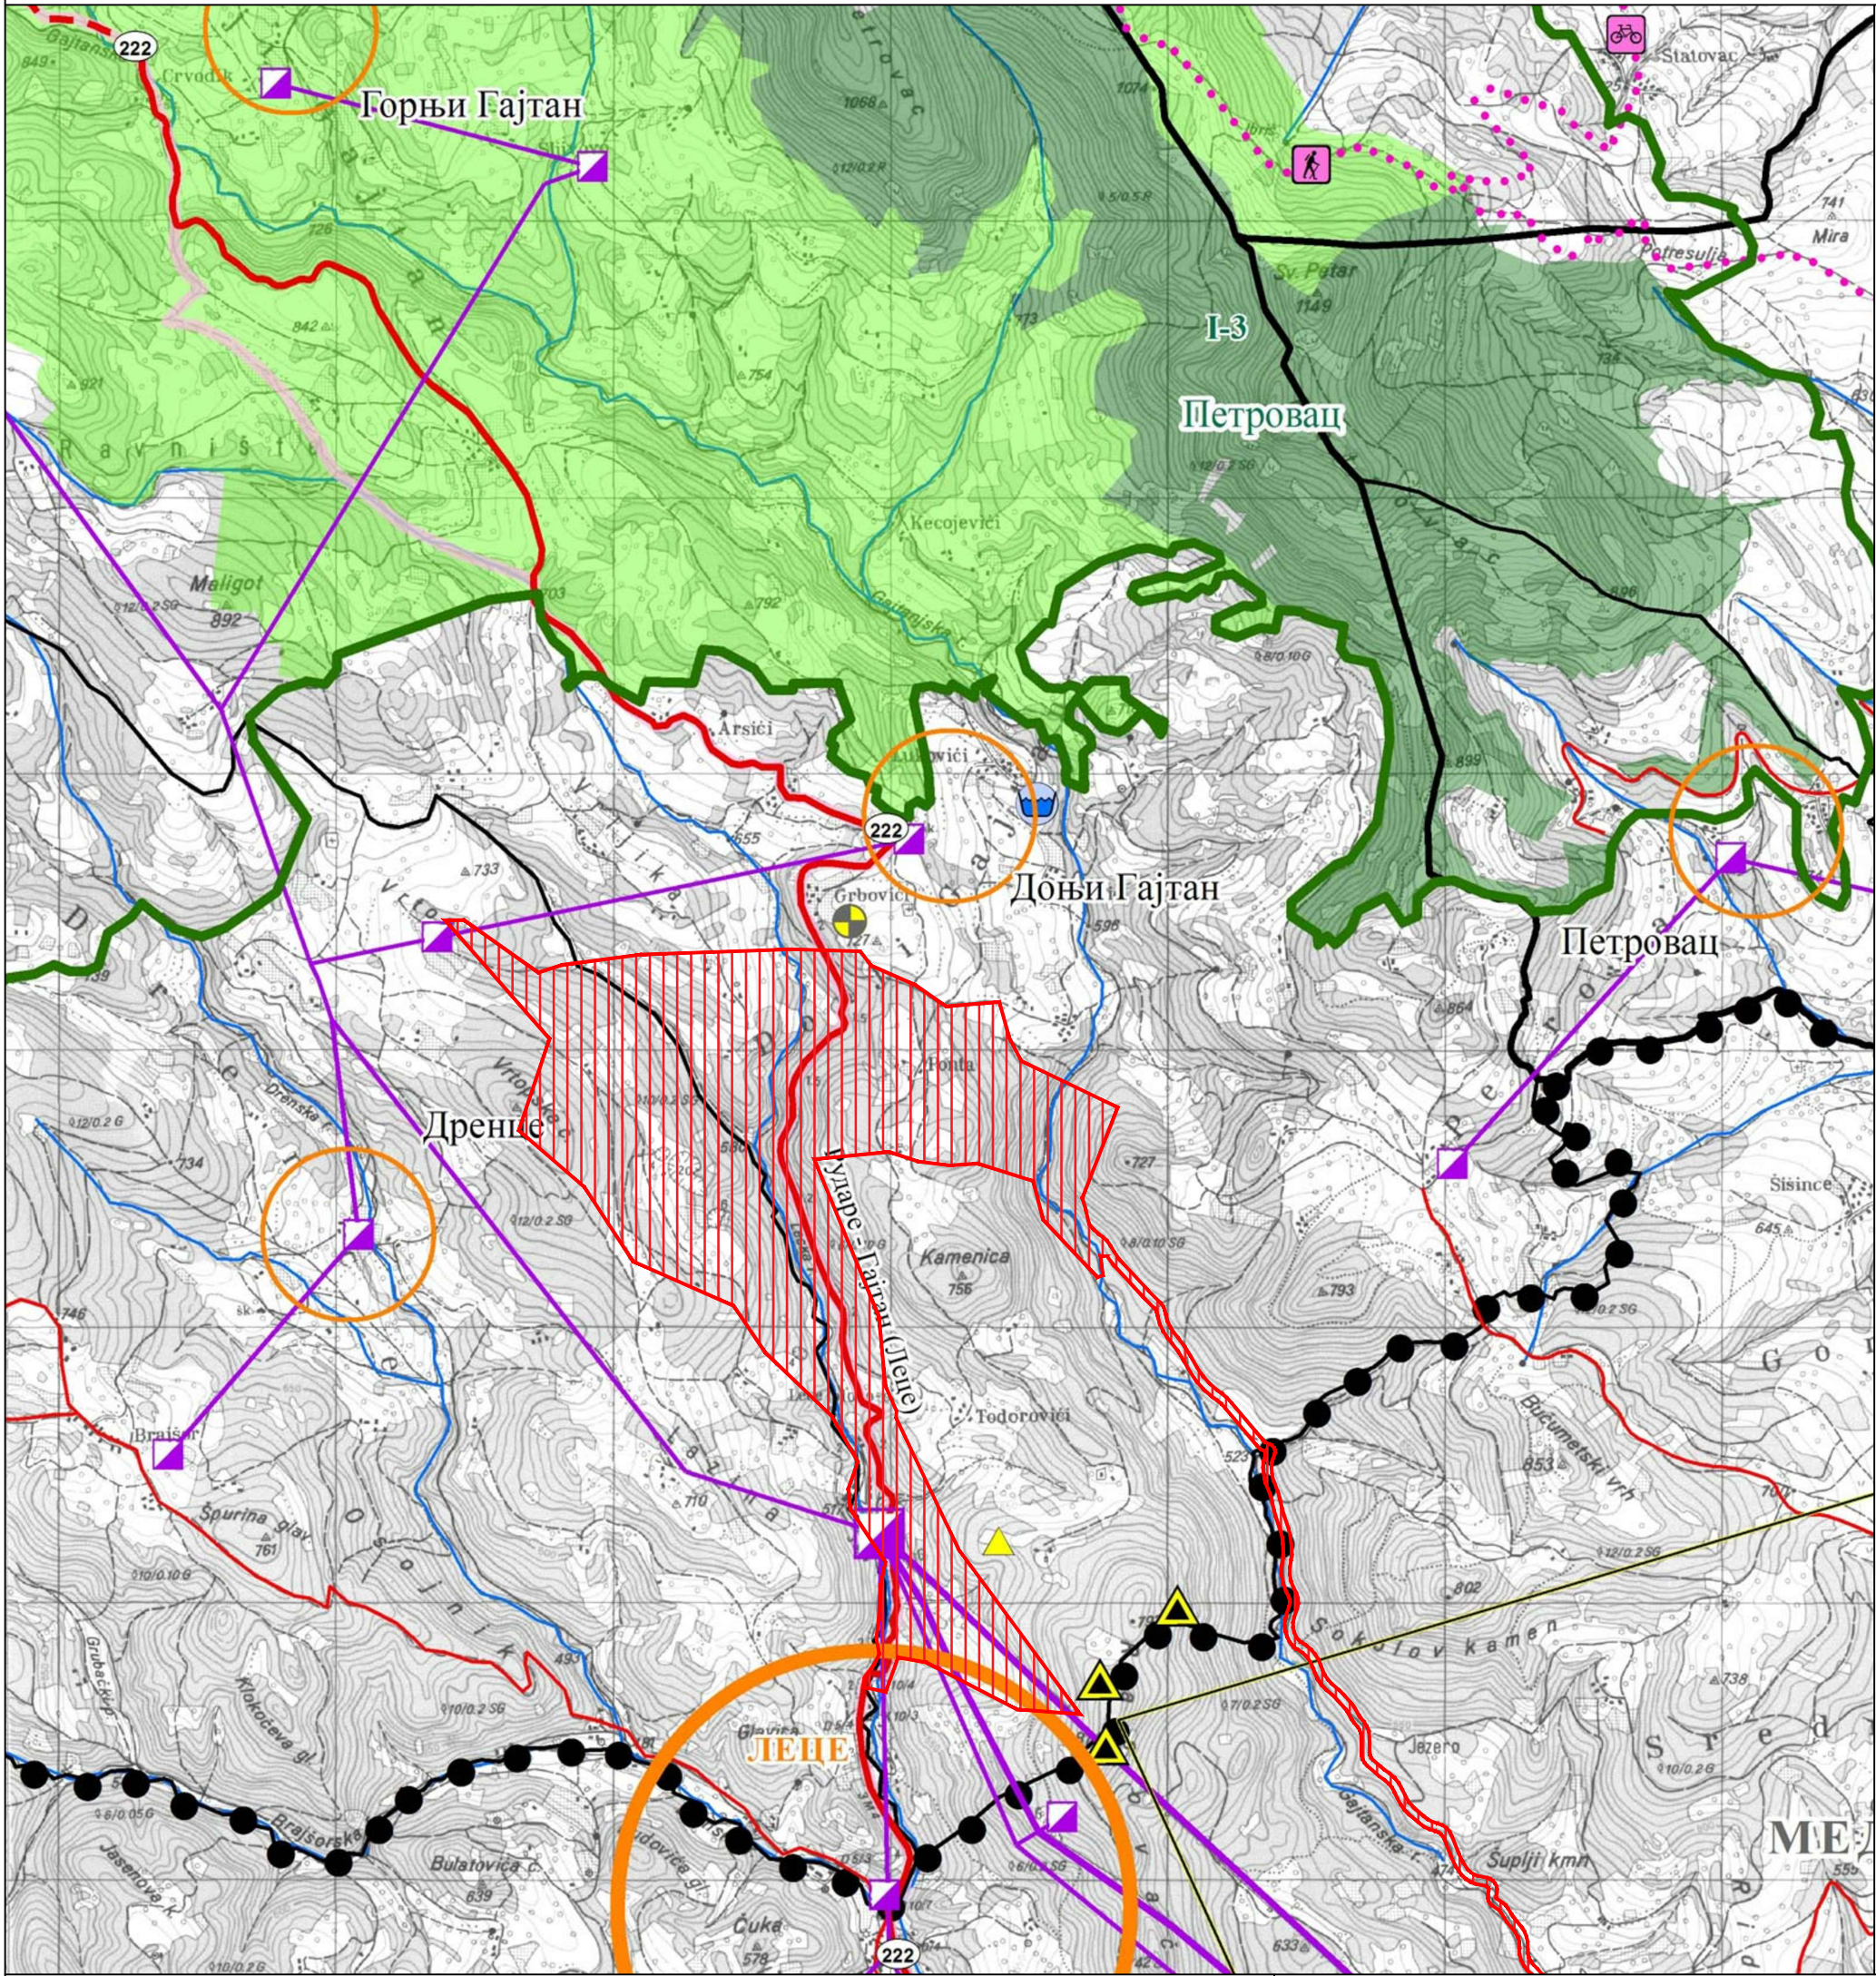

- Граница подручја Плана
- Граница округа
- Граница општина
- Граница К.О.
- Водотоци
- Заштита природе
 - Заштићено подручје "Радан"
 - Споменик природе "Бавоља варош"
- Режими заштите природе
 - Зона са режимом заштите I степена
 - Зона са режимом заштите II степена
 - Зона са режимом заштите III степена
- Мрежа насеља
 - Насеља са снажнијим функцијским утицајем
 - Остала насеља
- Инфраструктурни системи
 - Саобраћајна инфраструктура
 - Постојећи ДП I реда
 - Постојећи ДП II реда
 - Планирани ДП II реда
 - Измештање постојећег ДП II реда
 - Постојећи општински пут
 - Планирани општински пут
 - Постојећа железничка пруга
 - Водопривредна инфраструктура
 - Водопривредни систем "Пуста река" - магистрални водовод
 - Водопривредни систем "Пуста река" - дистрибутивни водовод
 - Локални водовод
 - Електроенергетска инфраструктура
 - Постојећи ДВ 110 kV
 - Постојећи ДВ 35 kV далековод
 - Постојећи ДВ 10 kV
 - Потенцијалне мале хидроелектране
 - Постојећа ТС 110/35
 - Постојећа ТС 35/10
 - Постојећа ТС 10/0,4
 - Електронске комуникације и поштански саобраћај
 - Постојећи оптички кабл
 - Планирани оптички кабл
 - Постојећа РР веза
 - Постојећа пошта
 - Постојећа комутација
 - Планирана комутација
 - Постојећи репетитор
 - Постојећа базна станица
 - Планирана базна станица

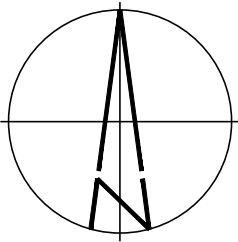

ДЕО ОБУХВАТА ПЛАНА ДЕТАЉНЕ РЕГУЛАЦИЈЕ

Наручилац плана:
Рудник Леце
ДОО Шабац



Носилац израде плана:
ОПШТИНСКА УПРАВА ОПШТИНЕ МЕДВЕЂА

Назив плана:
**ПЛАН ДЕТАЉНЕ РЕГУЛАЦИЈЕ РУДНИКА ЛЕЦЕ
И ФЛОТАЦИЈЕ У ГАЗДАРУ**

Назив листа:
**ИЗВОД ИЗ ПРОСТОРНОГ ПЛАНА ПОДРУЧЈА
ПОСЕБНЕ НАМЕНЕ РАДАН ПЛАНИНЕ
РЕФ. КАРТА БР. 2 - МРЕЖА НАСЕЉА И ИНФРАСТРУКТУРНИ СИСТЕМИ**


Број графичког прилога: **П.2.2.** | Размера: **1:25.000** | Датум: **јул 2026. год.**

ОДГОВОРНИ УРБАНИСТА:
Мр Милена Станојевић, дипл.инж.арх.
(лиценца број 200 1232 10)


УРБАНИСТИ:
Мирјана Савић, маст.инж.грађ. (лиценца број 240И26921, 140И26821)
Слободан Гроздановић, дипл.грађ.инж. (лиценца број 202123610)

ОБРАЂИВАЧ:
ПЛАН УРБАН Д.О.О. НИШКА БАЊА
Привредно друштво за архитектонску делатност и инжењеринг



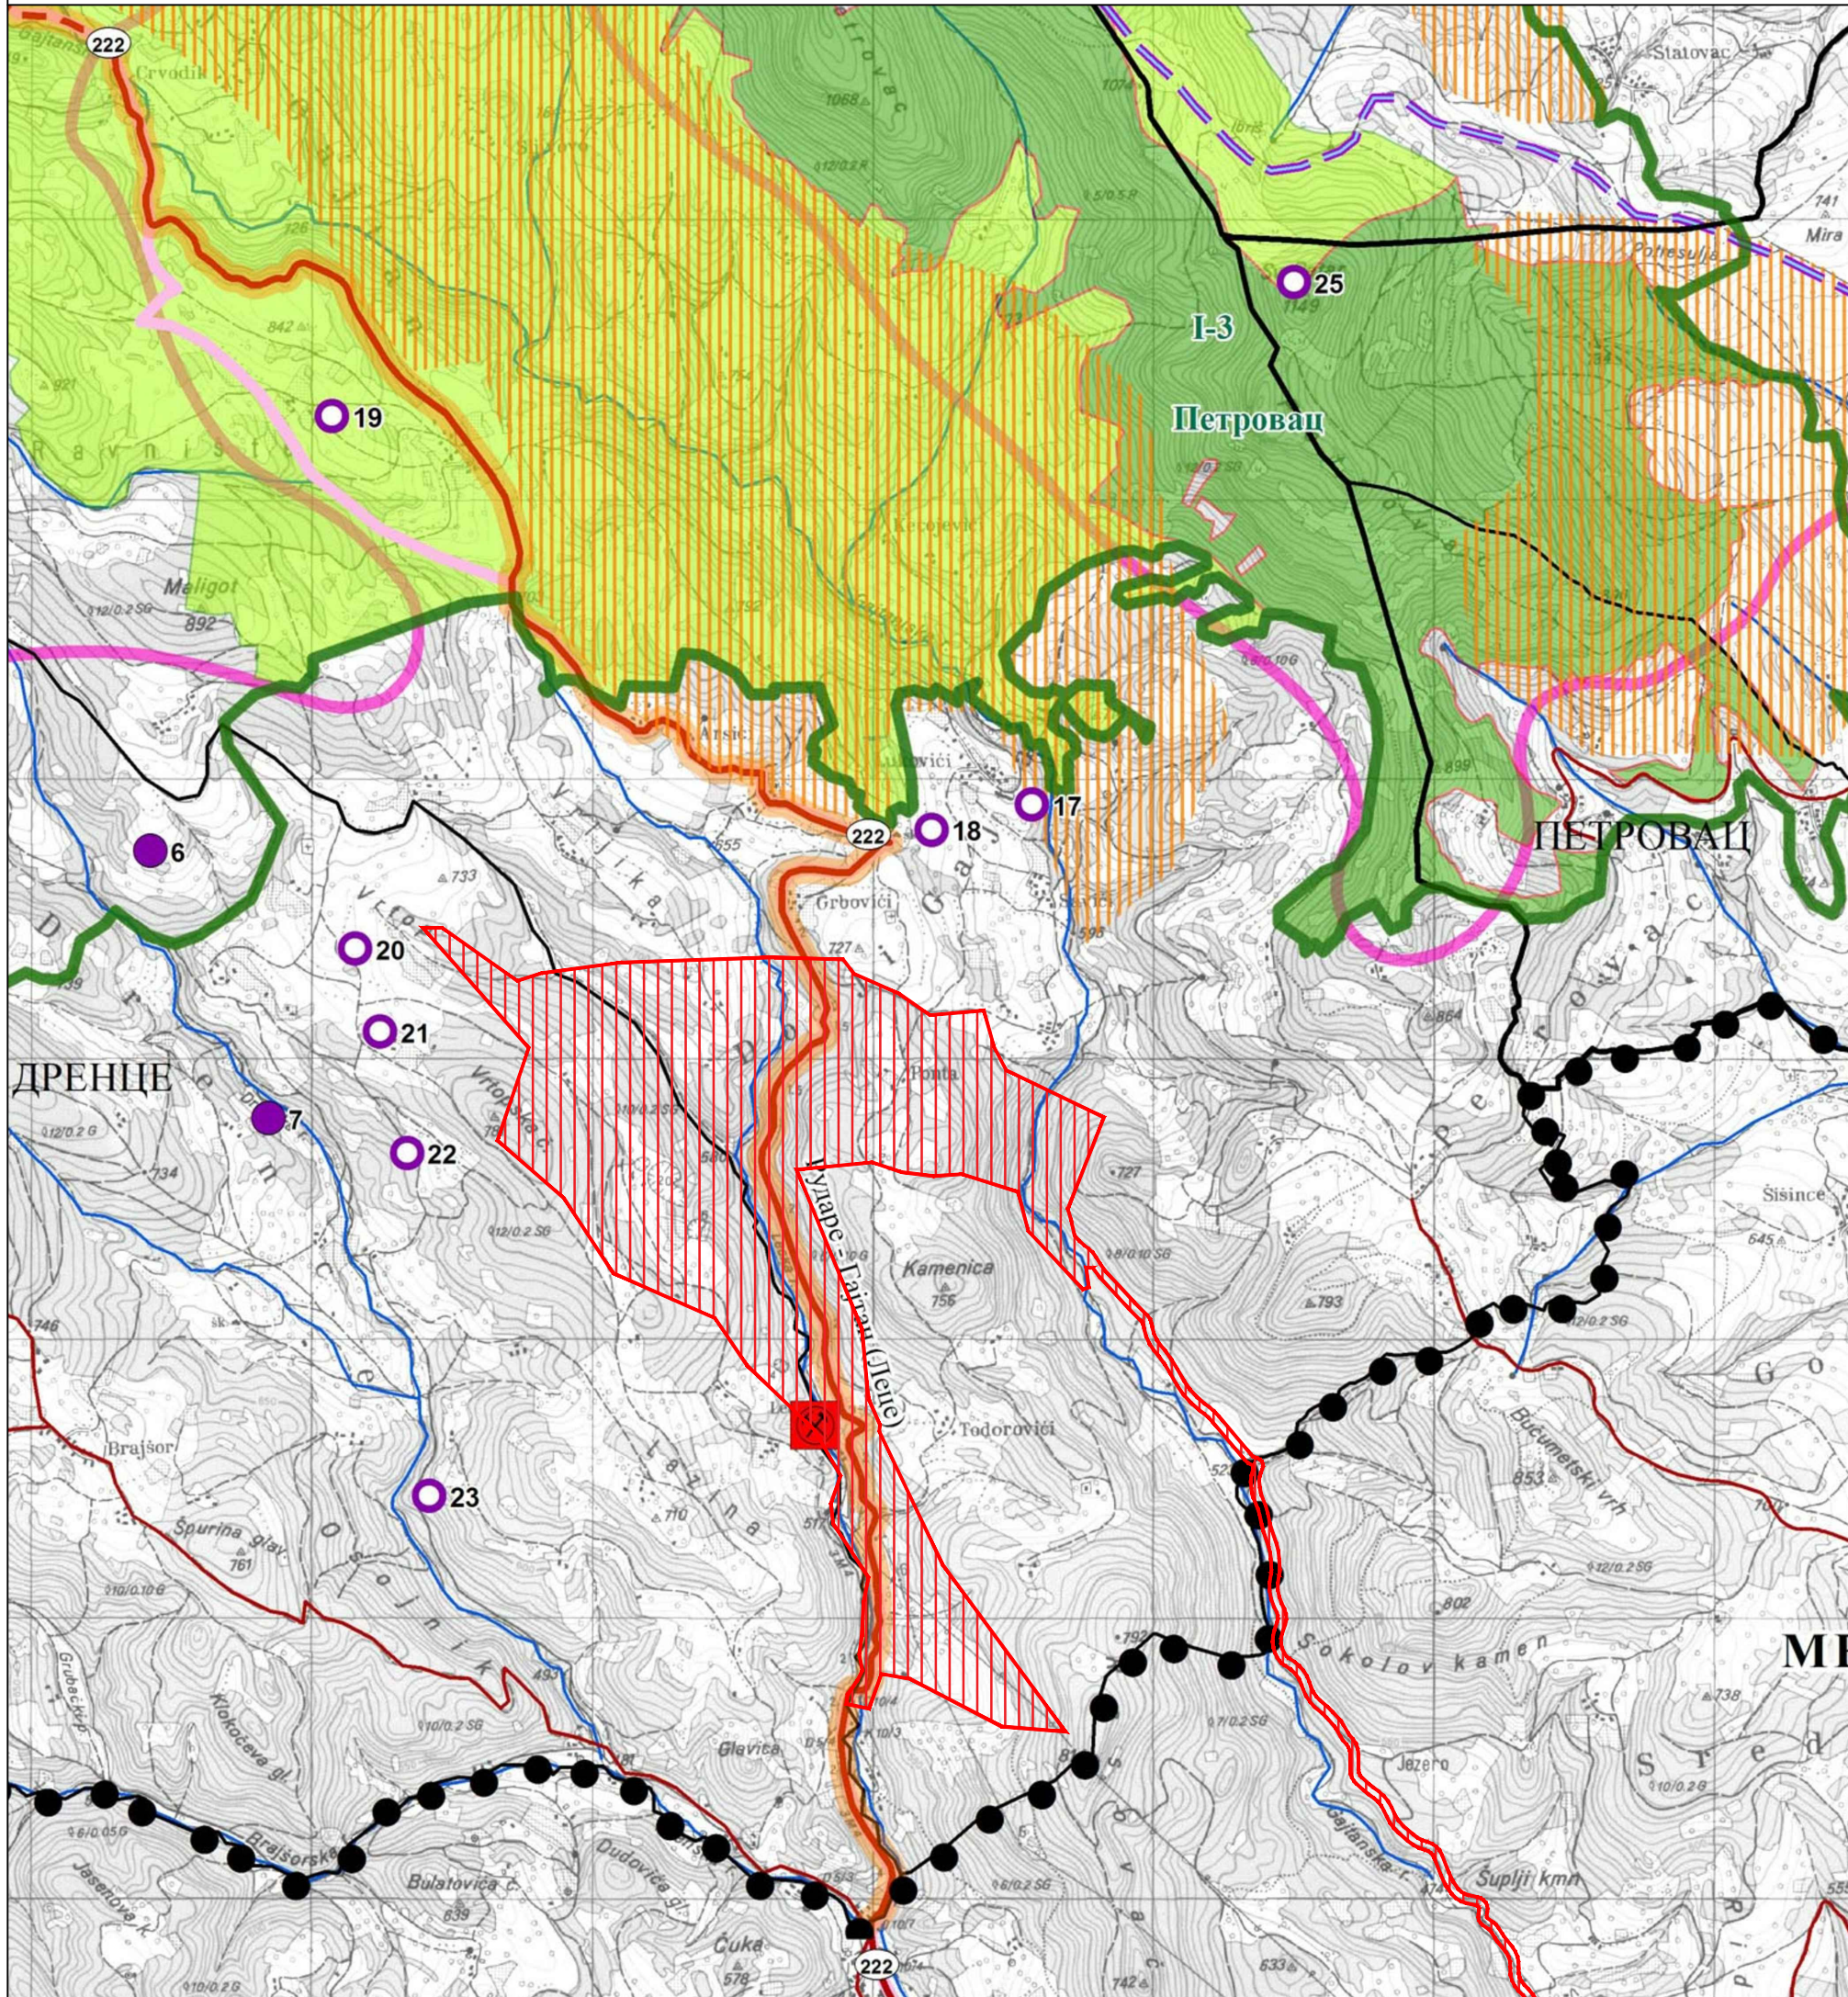


- Граница подручја Плана
- Граница округа
- Граница општина
- Граница К.О.
- Водотоци
- Заштита природе
 - Заштићено подручје "Радан"
 - Споменик природе "Ђавоља варош"
- Режими заштите природе
 - Зона са режимом заштите I степена
 - Зона са режимом заштите II степена
 - Зона са режимом заштите III степена
 - Споменик природе
 - Значајни видиковац
 - Ловно-узгојни центар крупне дивљачи
- Саобраћајна инфраструктура
 - Постојећи државни пут I реда
 - Постојећи државни пут II реда
 - Планирани државни пут II реда
 - Измештање постојећег државног пута II реда
 - Постојећи општински пут
 - Планирани општински пут
 - Постојећа железничка пруга
- КАТЕГОРИЗАЦИЈА ЗАШТИТЕ ЖИВОТНЕ СРЕДИНЕ
 - Подручје загађене и деградиране животне средине
 - Недемонтирани радиоактивни громобран у Ивању
 - Рудник олово-цинкане руде "Леце"
 - Зоне око државног пута I реда и железничке пруге
 - Подручје угрожене животне средине
 - Зоне средње ерозије
 - Бујични водотоци
 - Фабрика природних сокова и пунioniца воде "Пролом"
 - Зоне око државних путева II реда
 - Подручје потенцијално угрожене животне средине
 - Ски-стадиони
 - Подручје претежно квалитетне животне средине
 - Насеља у гравитационој зони скијајлишта
 - Визиторски центри
 - Туристички локалитети
 - Рециклажна дворишта
 - Зона са режимом заштите III степена
 - Подручје квалитетне животне средине
 - Зона са режимом заштите I степена
 - Зона са режимом заштите II степена

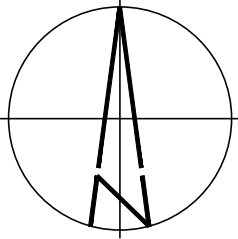


ДЕО ОБУХВАТА ПЛАНА ДЕТАЉНЕ РЕГУЛАЦИЈЕ

Наручилац плана: Рудник Леце ДОО Шабац		Носилац израде плана: ОПШТИНСКА УПРАВА ОПШТИНЕ МЕДВЕЂА	
Назив плана: ПЛАН ДЕТАЉНЕ РЕГУЛАЦИЈЕ РУДНИКА ЛЕЦЕ И ФЛОТАЦИЈЕ У ГАЗДАРУ			
Назив листа: ИЗВОД ИЗ ПРОСТОРНОГ ПЛАНА ПОДРУЧЈА ПОСЕБНЕ НАМЕНЕ РАДАН ПЛАНИНЕ			
РЕФ. КАРТА БР. 3 - ПРИРОДНИ РЕСУРСИ, ЗАШТИТА ЖИВОТНЕ СРЕДИНЕ, И ПРИРОДНИХ И КУЛТУРНИХ ДОБАРА			
Број графичког прилога: П.2.3.		Размера: 1:25.000	Датум: јул 2026. год.
ОДГОВОРНИ УРБАНИСТА: Мр Милена Станојевић, дипл.инж.арх. (лиценца број 200 1232 10)			
УРБАНИСТИ: Мирјана Савић, маст.инж.грађ. (<i>лиценца број 240И26921, 140И26821</i>) Слободан Гроздановић, дипл.грађ.инж. (<i>лиценца број 202123610</i>)			
ОБРАЂИВАЧ: ПЛАН УРБАН Д.О.О. НИШКА БАЊА Привредно друштво за архитектонску делатност и инжењеринг			



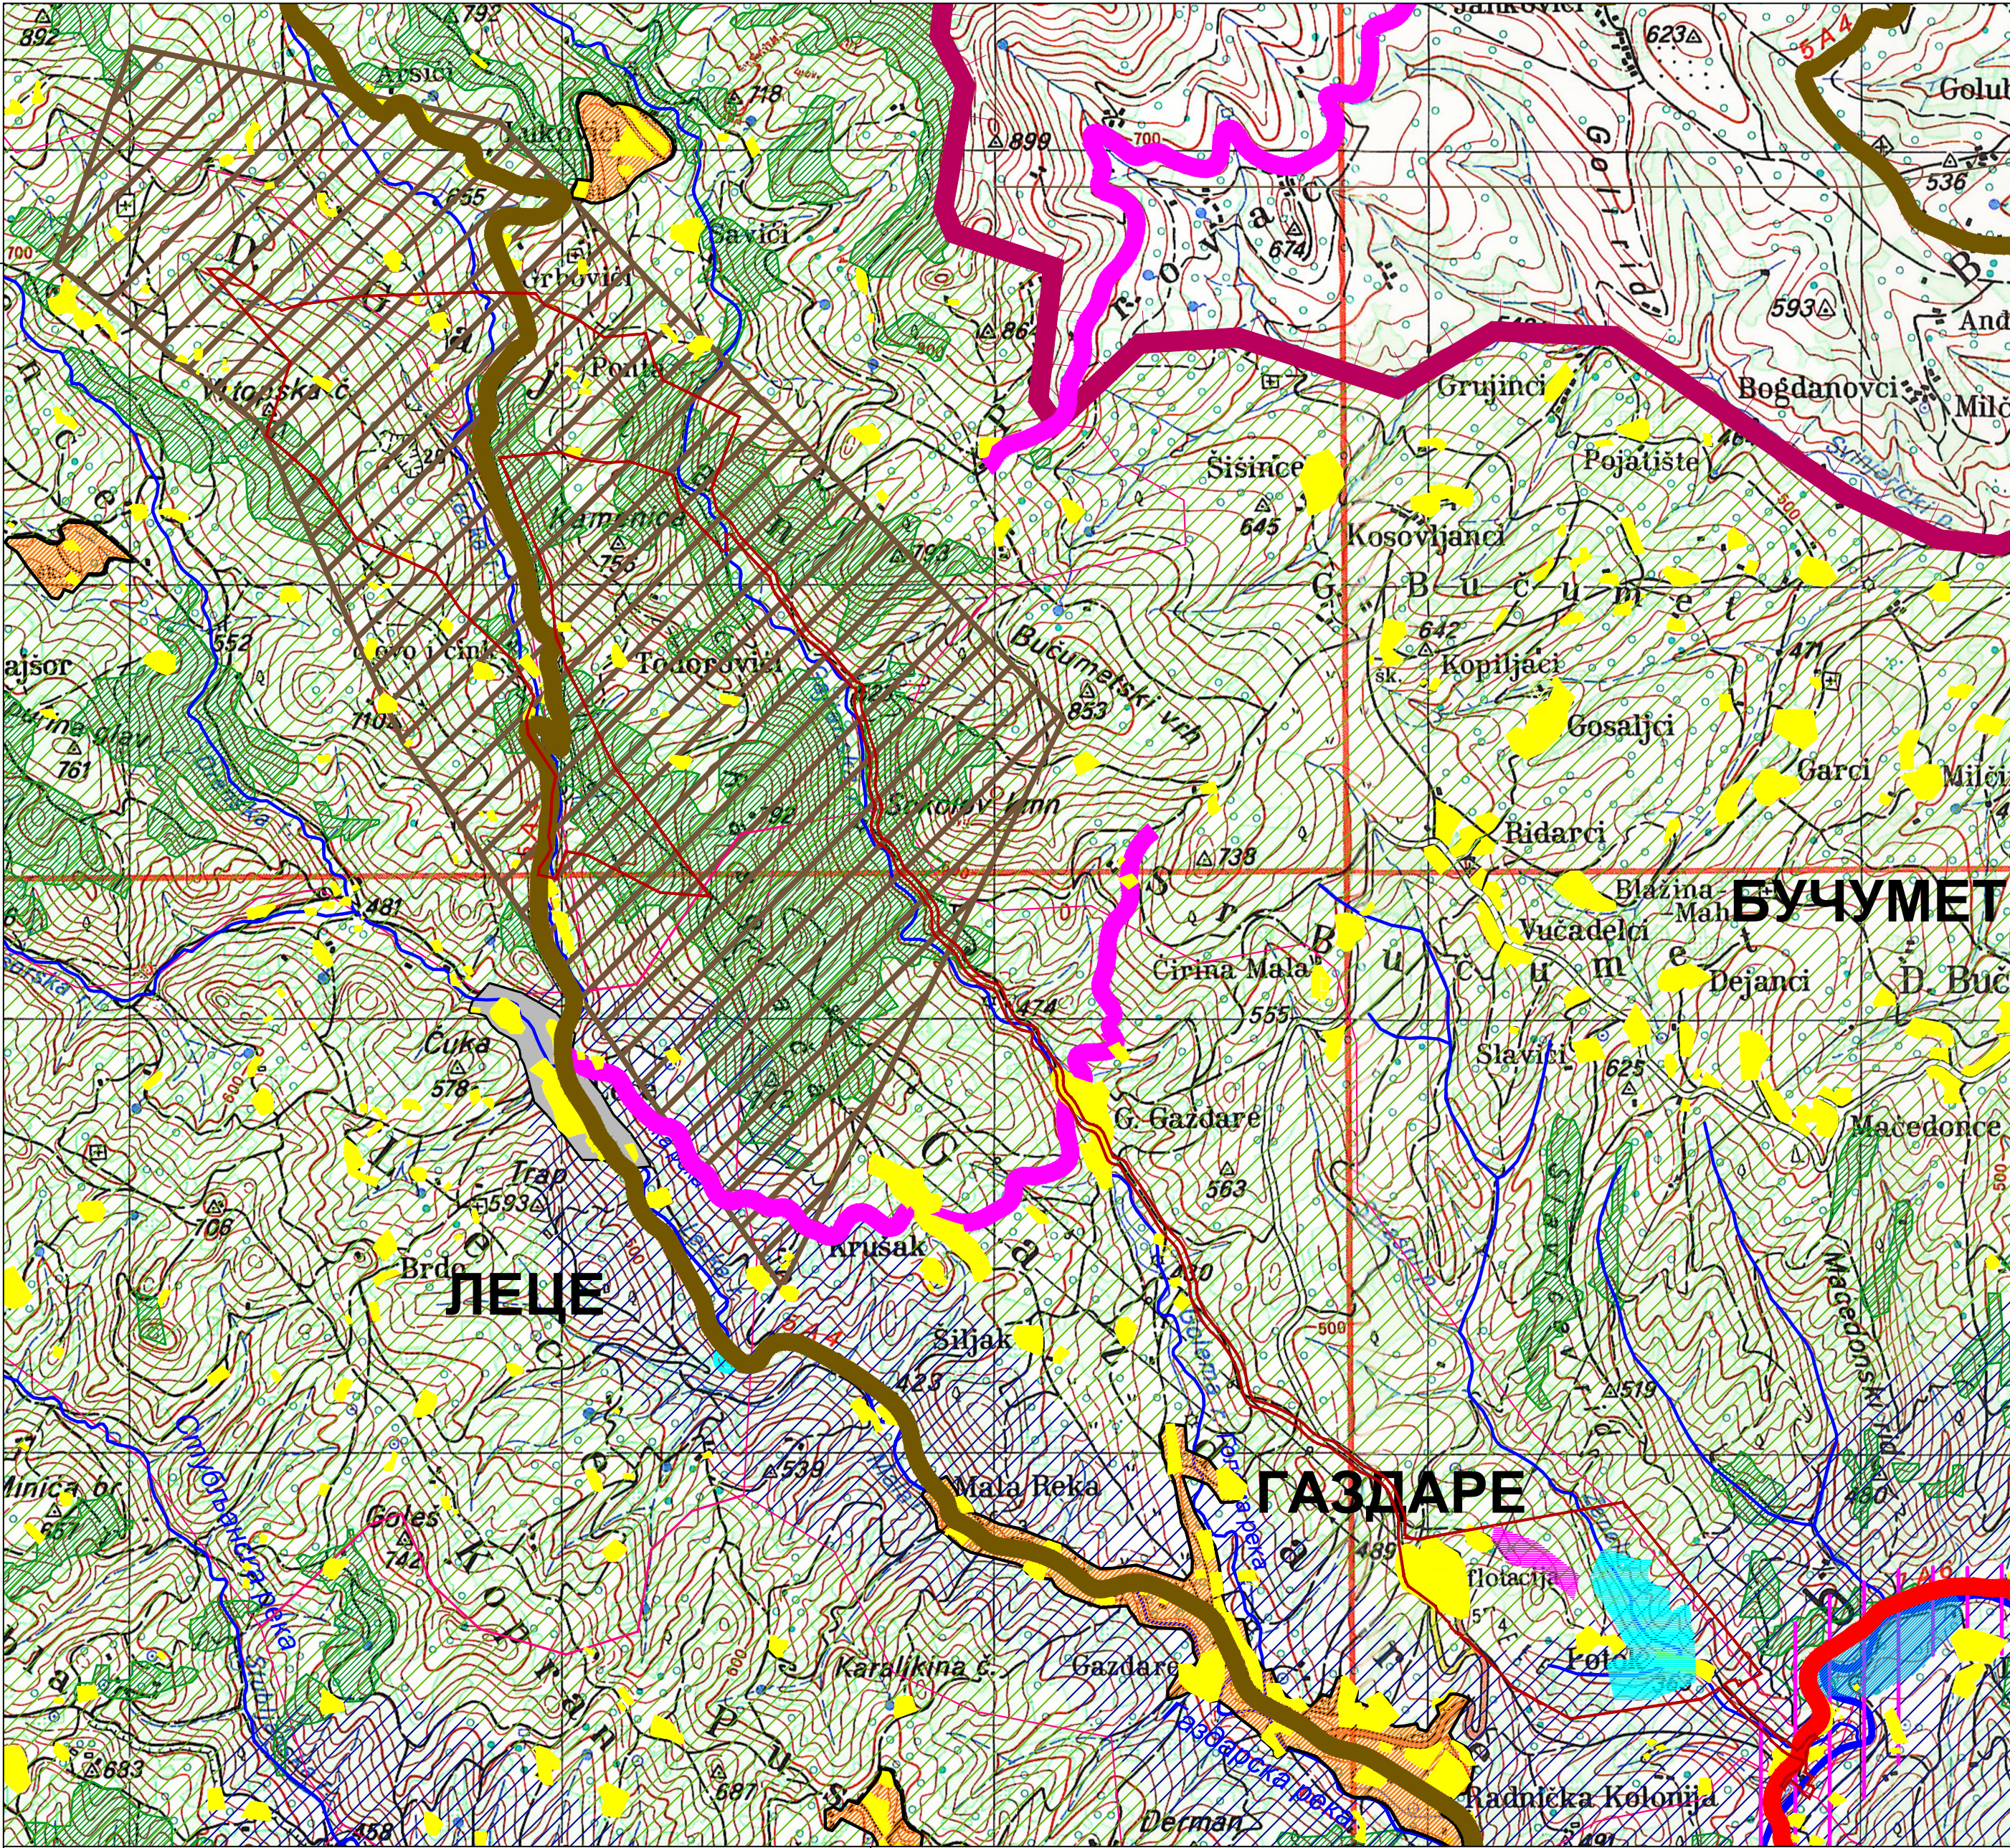

- ЛЕГЕНДА:
- ГРАНИЦЕ
- ГРАНИЦА АУТОНОМНЕ ПОКРАЈИНЕ
 - ГРАНИЦА ОПШТИНЕ
 - ГРАНИЦА КАТАСТАРСКИХ ОПШТИНА
 - ГРАНИЦА ПРОСТОРНОГ ПЛАНА ПОДРУЧЈА ПОСЕБНЕ НАМЕНЕ СЛИВНОГ ПОДРУЧЈА АКУМУЛАЦИЈЕ "КЉУЧ"
 - ГРАНИЦА ПЛАНА ГЕНЕРАЛНЕ РЕГУЛАЦИЈЕ
 - ОРИЕНТАЦИОНА ГРАНИЦА ГРАЂЕВИНСКОГ ПОДРУЧЈА ЦЕНТРА ЗАЈЕДНИЦЕ НАСЕЉА
 - ОРИЕНТАЦИОНА ГРАНИЦА ГРАЂЕВИНСКОГ ПОДРУЧЈА ОСТАЛИХ НАСЕЉА
- ГРАЂЕВИНСКО ЗЕМЉИШТЕ
- ИЗГРАЂЕНО ЗЕМЉИШТЕ
 - ЗЕМЉИШТЕ ПЛАНИРАНО ЗА ИЗГРАДЊУ
- ПРИВРЕДНО РАДНЕ ЗОНЕ
- ДРЖАВНИ ПУТ I РЕДА
 - ДРЖАВНИ ПУТ II РЕДА
 - ИЗГРАДЊА НЕПРОХОДНЕ ДЕОНИЦЕ ДРЖАВНОГ ПУТА
 - ИЗГРАДЊА ДРЖАВНОГ ПУТА II РЕДА
 - КОРИДОР УЛИЦЕ I РЕДА
- ПОЉОПРИВРЕДНО ЗЕМЉИШТЕ
- РАТАРСКИ РЕЈОН
 - СТОЧАРСКИ РЕЈОН
- ШУМСКО ЗЕМЉИШТЕ
- ПОСТОЈЕЋЕ ДРЖАВНЕ ШУМЕ
- ВОДНО ЗЕМЉИШТЕ
- РЕКА
 - МИНИ АКУМУЛАЦИЈЕ - РЕТЕНЗИЈЕ
- ЕКСПЛОАТАЦИОНО ПОЉЕ РУДНИК "ЛЕЦЕ"
- ЛОВИШТЕ
 - ВЕТРОПАРК

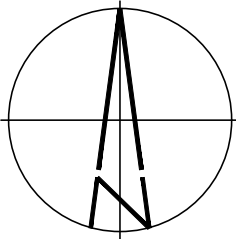

- ГРАНИЦА ОБУХВАТА ПДР-а
- ПЛАНИРАНО ПРОШИРЕЊЕ ЈАЛОВИШТА (ПОЉЕ 10)
- ПЛАНИРАН ПРОСТОР ЗА СОЛАРНУ ЕЛЕКТРАНУ

Наручилац плана: Рудник Леце ДОО Шабач

Носилац израде плана: ОПШТИНСКА УПРАВА ОПШТИНЕ МЕДВЕЂА

Назив плана: **ПЛАН ДЕТАЉНЕ РЕГУЛАЦИЈЕ РУДНИКА ЛЕЦЕ И ФЛОТАЦИЈЕ У ГАЗДАРУ**

Назив листа: **ПЛАНИРАНА НАМЕНА ПРОСТОРА**

Број графичког прилога: П.3.0. | Размера: 1:25.000 | Датум: јул 2026. год.

ОДГОВОРНИ УРБАНИСТА:
Мр Милена Станојевић, дипл.инж.арх.
(лиценца број 200 1232 10)

УРБАНИСТИ:
Мирјана Савић, маст.инж.грађ. (лиценца број 240И26921, 140И26821)
Слободан Гроздановић, дипл.грађ.инж. (лиценца број 202123610)

ОБРАЂИВАЧ:
ПЛАН УРБАН Д.О.О. НИШКА БАЊА
Привредно друштво за архитектонску делатност и инжењеринг



ПРОСТОРНИ ПЛАН ОПШТИНЕ МЕДВЕЂА